


市原市市民会館小ホール 舞台平面図

間口 14.7m (8.1間)
奥行 9.8m (5.4間)
高さ 6.5m (3.6間)

客席数 491席
車椅子席 2席

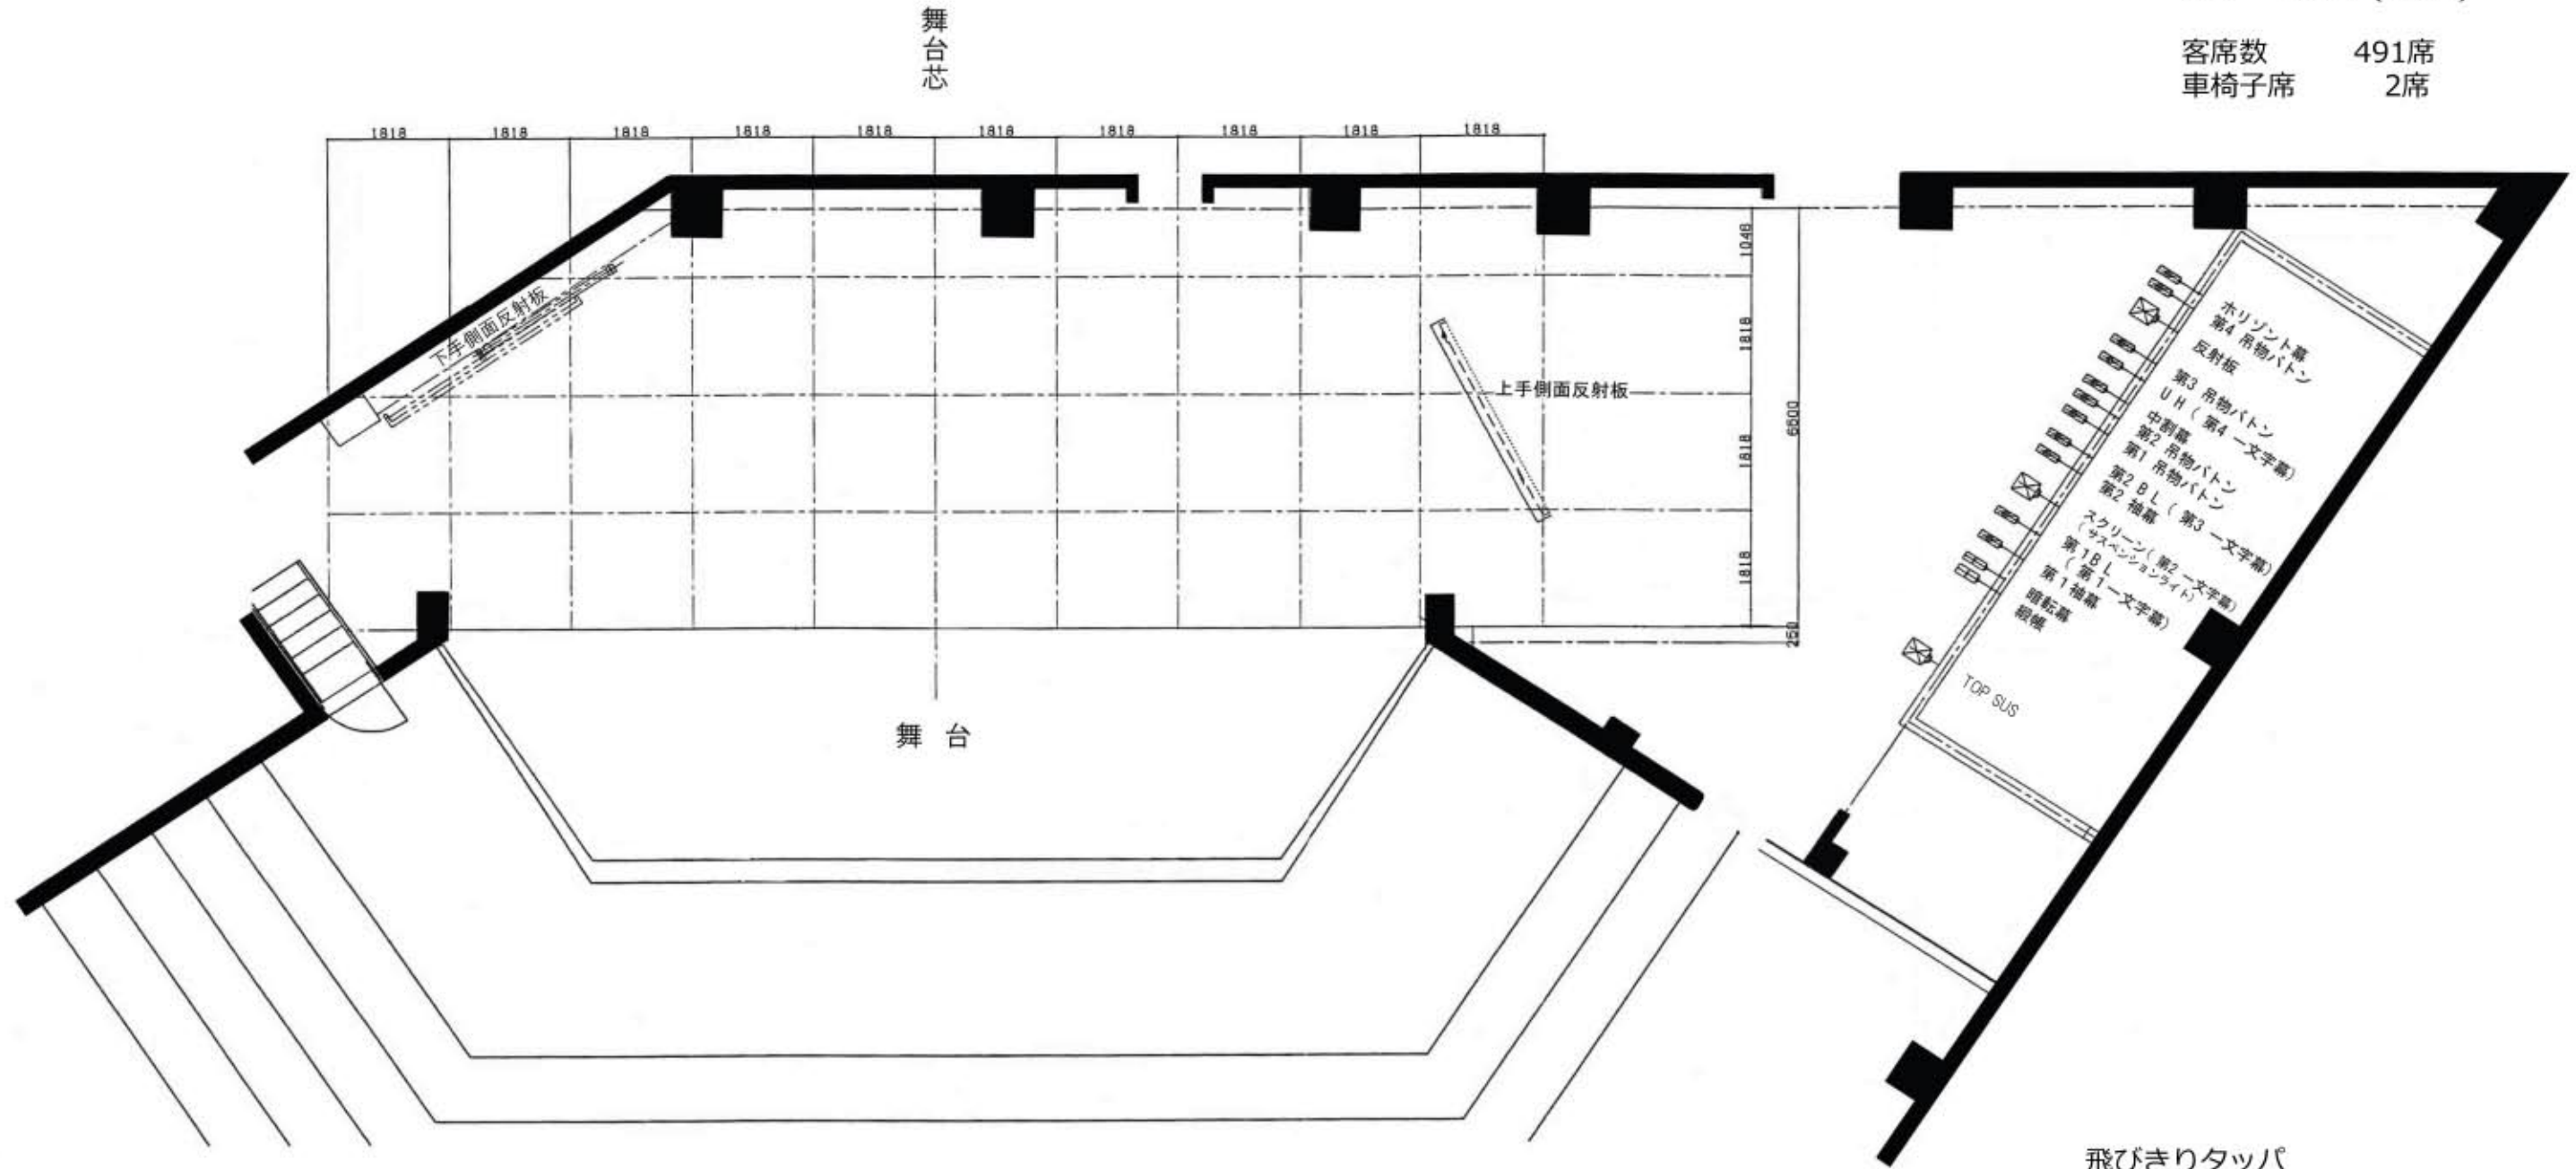

框 ~ 緞帳	4m40cm	
暗転幕	4m57cm (17cm)	
第1袖幕	4m75cm (35cm)	
第1 BL	5m07cm (67cm)	
スクリーン(sus)	5m57cm (1m17cm)	
前吊	6m15cm (1m75cm)	
第2袖幕	6m35cm (1m95cm)	
第2 BL	6m65cm (2m25cm)	
第1吊物バトン	6m92cm (2m52cm)	
第2吊物バトン	7m15cm (2m75cm)	

框 ~ 中割幕	7m37cm (2m97cm)
UH	7m72cm (3m32cm)
第3吊物バトン	8m00cm (3m60cm)
正面反射板	8m47cm (4m07cm)
第4吊物バトン	8m82cm (4m42cm)
ホリゾン幕	9m08cm (4m68cm)

*()内は、緞帳からの距離。

スクリーンサイズ 4m×9m70cm

飛びきりタッパ	
1CL	6m80cm
TOPSUS	6m88cm
1BL	8m39cm
SUS	7m87cm
2BL	8m38cm
1吊	12m83cm(130kg)
2吊	12m83cm(130kg)
UH	8m42cm
3吊	12m85cm(110kg)
4吊	12m85cm(80kg)

()内は、耐加重。