


市原市市民会館

照明基本仕込み図 大ホール 2019年5月現在

●上手網元奥 照明仮設電源
 3相4線 100v-400A(端子ボルトM16)
 3相3線 200v-150A(端子ボルトM10)

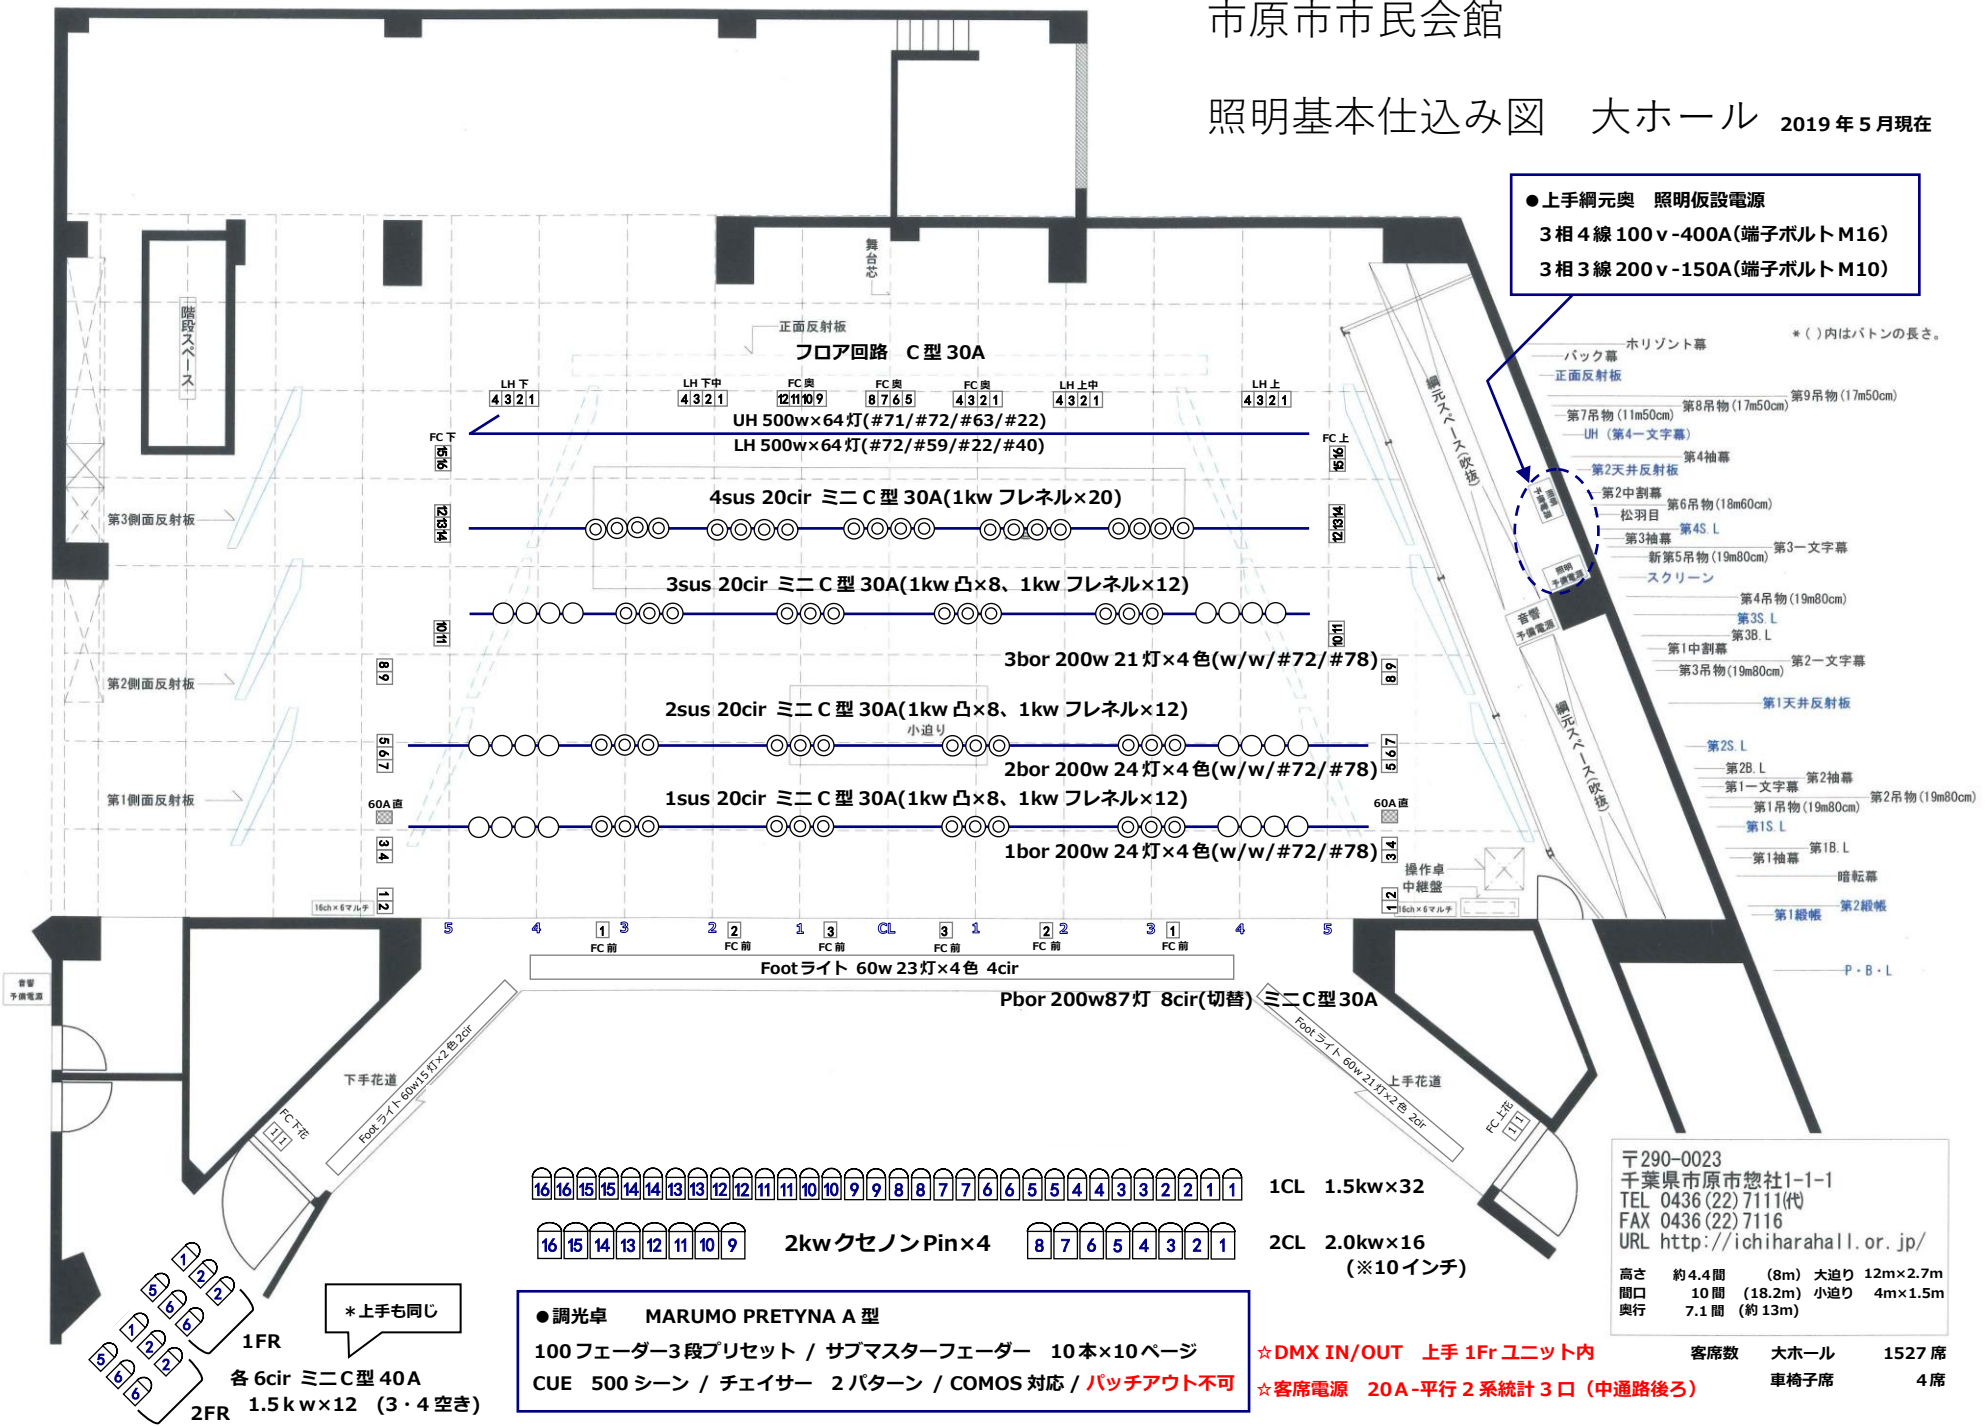

- バック幕
- 正面反射板
- 第7吊物 (11m50cm)
- UH (第4-文字幕)
- 第2天井反射板
- 第2中割幕
- 松羽目
- 第3袖幕
- 新第5吊物 (19m80cm)
- スクリーン
- 第4吊物 (19m80cm)
- 第3S.L
- 第3B.L
- 第1中割幕
- 第3吊物 (19m80cm)
- 第1天井反射板
- 第2S.L
- 第2B.L
- 第1-文字幕
- 第1吊物 (19m80cm)
- 第1S.L
- 第1B.L
- 第1袖幕
- 暗転幕
- 第1紙帳
- 第2紙帳
- P・B・L

- 1CL 1.5kw×32
- 2CL 2.0kw×16 (※10インチ)
- 16 15 14 13 12 11 10 9 8 7 6 5 4 3 2 1 1
- 16 15 14 13 12 11 10 9
- 2kwクセノンPin×4
- 8 7 6 5 4 3 2 1

●調光卓 MARUMO PRETYNA A型
 100フェーダー-3段階プリセット / サブマスターフェーダー 10本×10ページ
 CUE 500シーン / チェイサー 2パターン / COMOS対応 / パッチアウト不可

〒290-0023
 千葉県市原市惣社1-1-1
 TEL 0436 (22) 7111(代)
 FAX 0436 (22) 7116
 URL <http://ichiharahall.or.jp/>

高さ 約4.4間 (8m) 大迫り 12m×2.7m
 間口 10間 (18.2m) 小迫り 4m×1.5m
 奥行 7.1間 (約13m)

客席数 大ホール 1527席
 車椅子席 4席

-平行3口 (かまち)

1FR
 各6cir ミニC型 40A
 2FR 1.5kw×12 (3・4空き)

*上手も同じ