

市原市市民会館


照明基本仕込み図 大ホール

2019年5月現在

●上手網元奥 照明仮設電源

3相4線 100v-400A(端子ボルトM16)
3相3線 200v-150A(端子ボルトM10)

*()内はバトンの長さ。

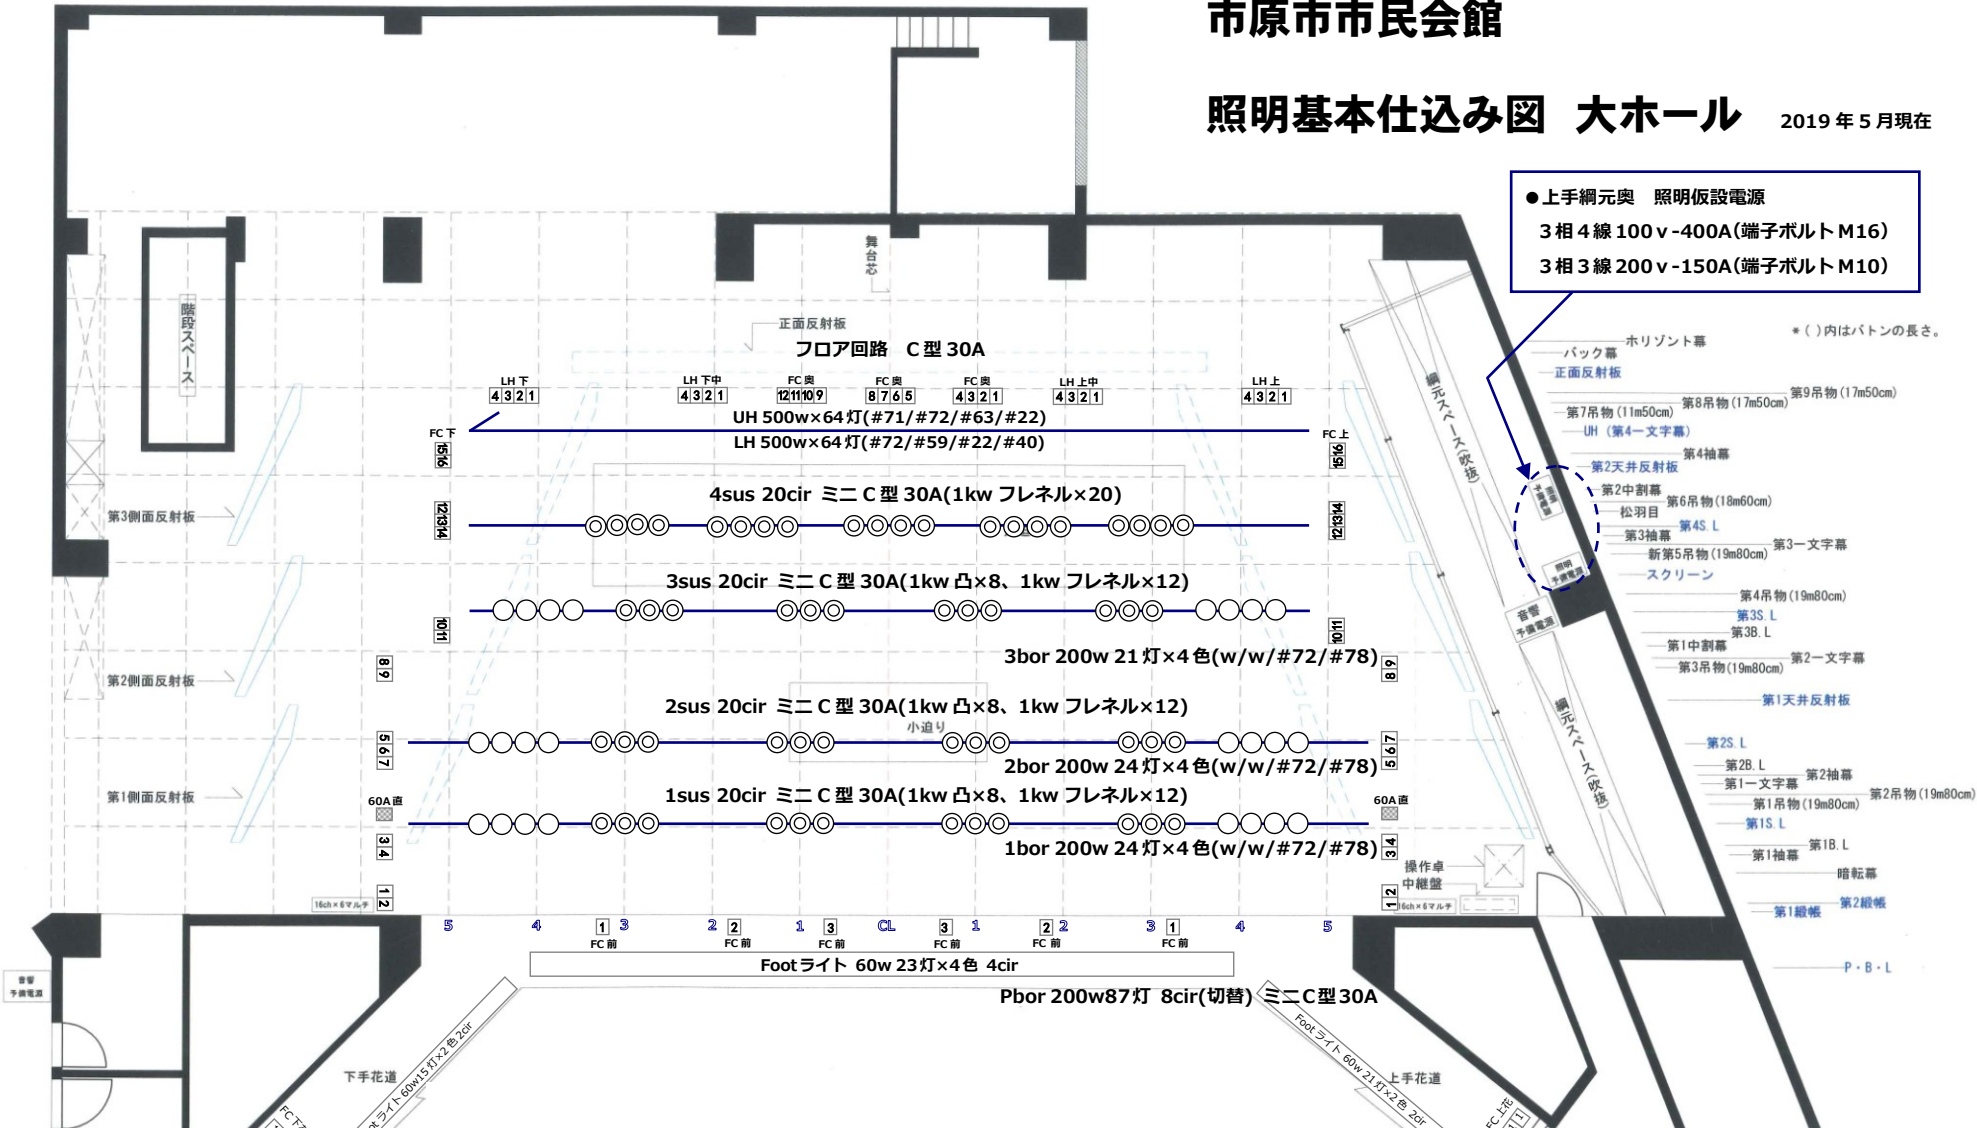

16 15 14 13 12 11 10 9 8 7 6 5 4 3 2 1 1	1CL 1.5kw×32
16 15 14 13 12 11 10 9	2kwクセノンPin×4
8 7 6 5 4 3 2 1	2CL 2.0kw×16 (※10インチ)

●調光卓 MARUMO PRETYNA A 型
100 フェーダー-3段階プリセット / サブマスターフェーダー 10本×10ページ
CUE 500シーン / チェイサー 2パターン / COMOS 対応

☆DMX IN/OUT 上手1Frユニット内
☆客席電源 20A-平行4口 (中通路後ろ)
-平行3口 (かまち)

〒290-0023
千葉県市原市惣社1-1-1
TEL 0436 (22) 7111(代)
FAX 0436 (22) 7116
URL <http://ichiharahall.or.jp/>
高さ 約4.4間 (8m) 大迫り 12m×2.7m
間口 10間 (18.2m) 小迫り 4m×1.5m
奥行 7.1間 (約13m)

客席数 大ホール 1527席
車椅子席 4席

*上手も同じ
1FR
各6cir ミニC型 40A
2FR 1.5kw×12 (3・4空き)