


# 市原市市民会館小ホール 照明基本仕込み図

間口 14.7m (8.1間)  
 奥行 9.8m (5.4間)  
 高さ 6.5m (3.6間)

客席数 491席  
 車椅子席 2席

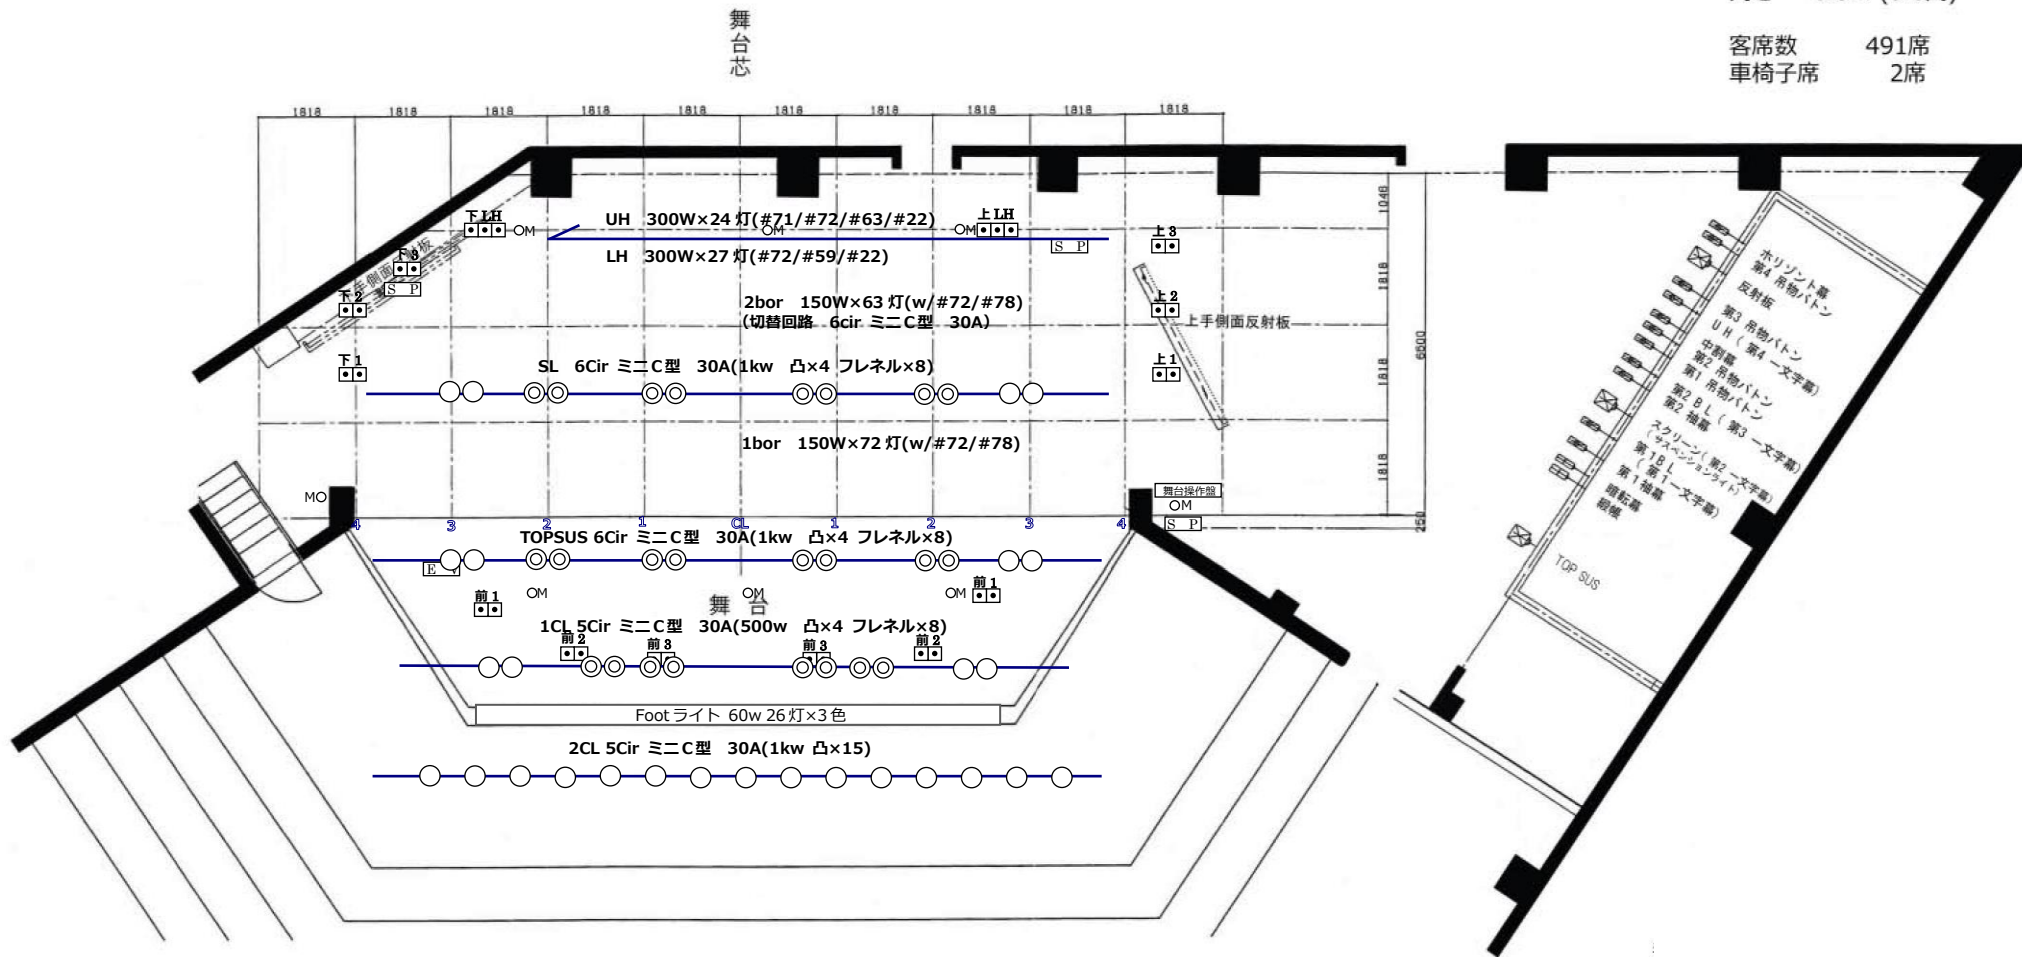

●調光卓 MARUMO PRELUCE PR36

36 フェーダー 2段プリセット / サブマスターフェーダー 10本

CUE 20シーン x 10 ページ